


Dateipfad: \\ves-srv08-card\CARD\10\TACARD_Projekte\CARD\10\1171450-LP01-S012-b-PLT

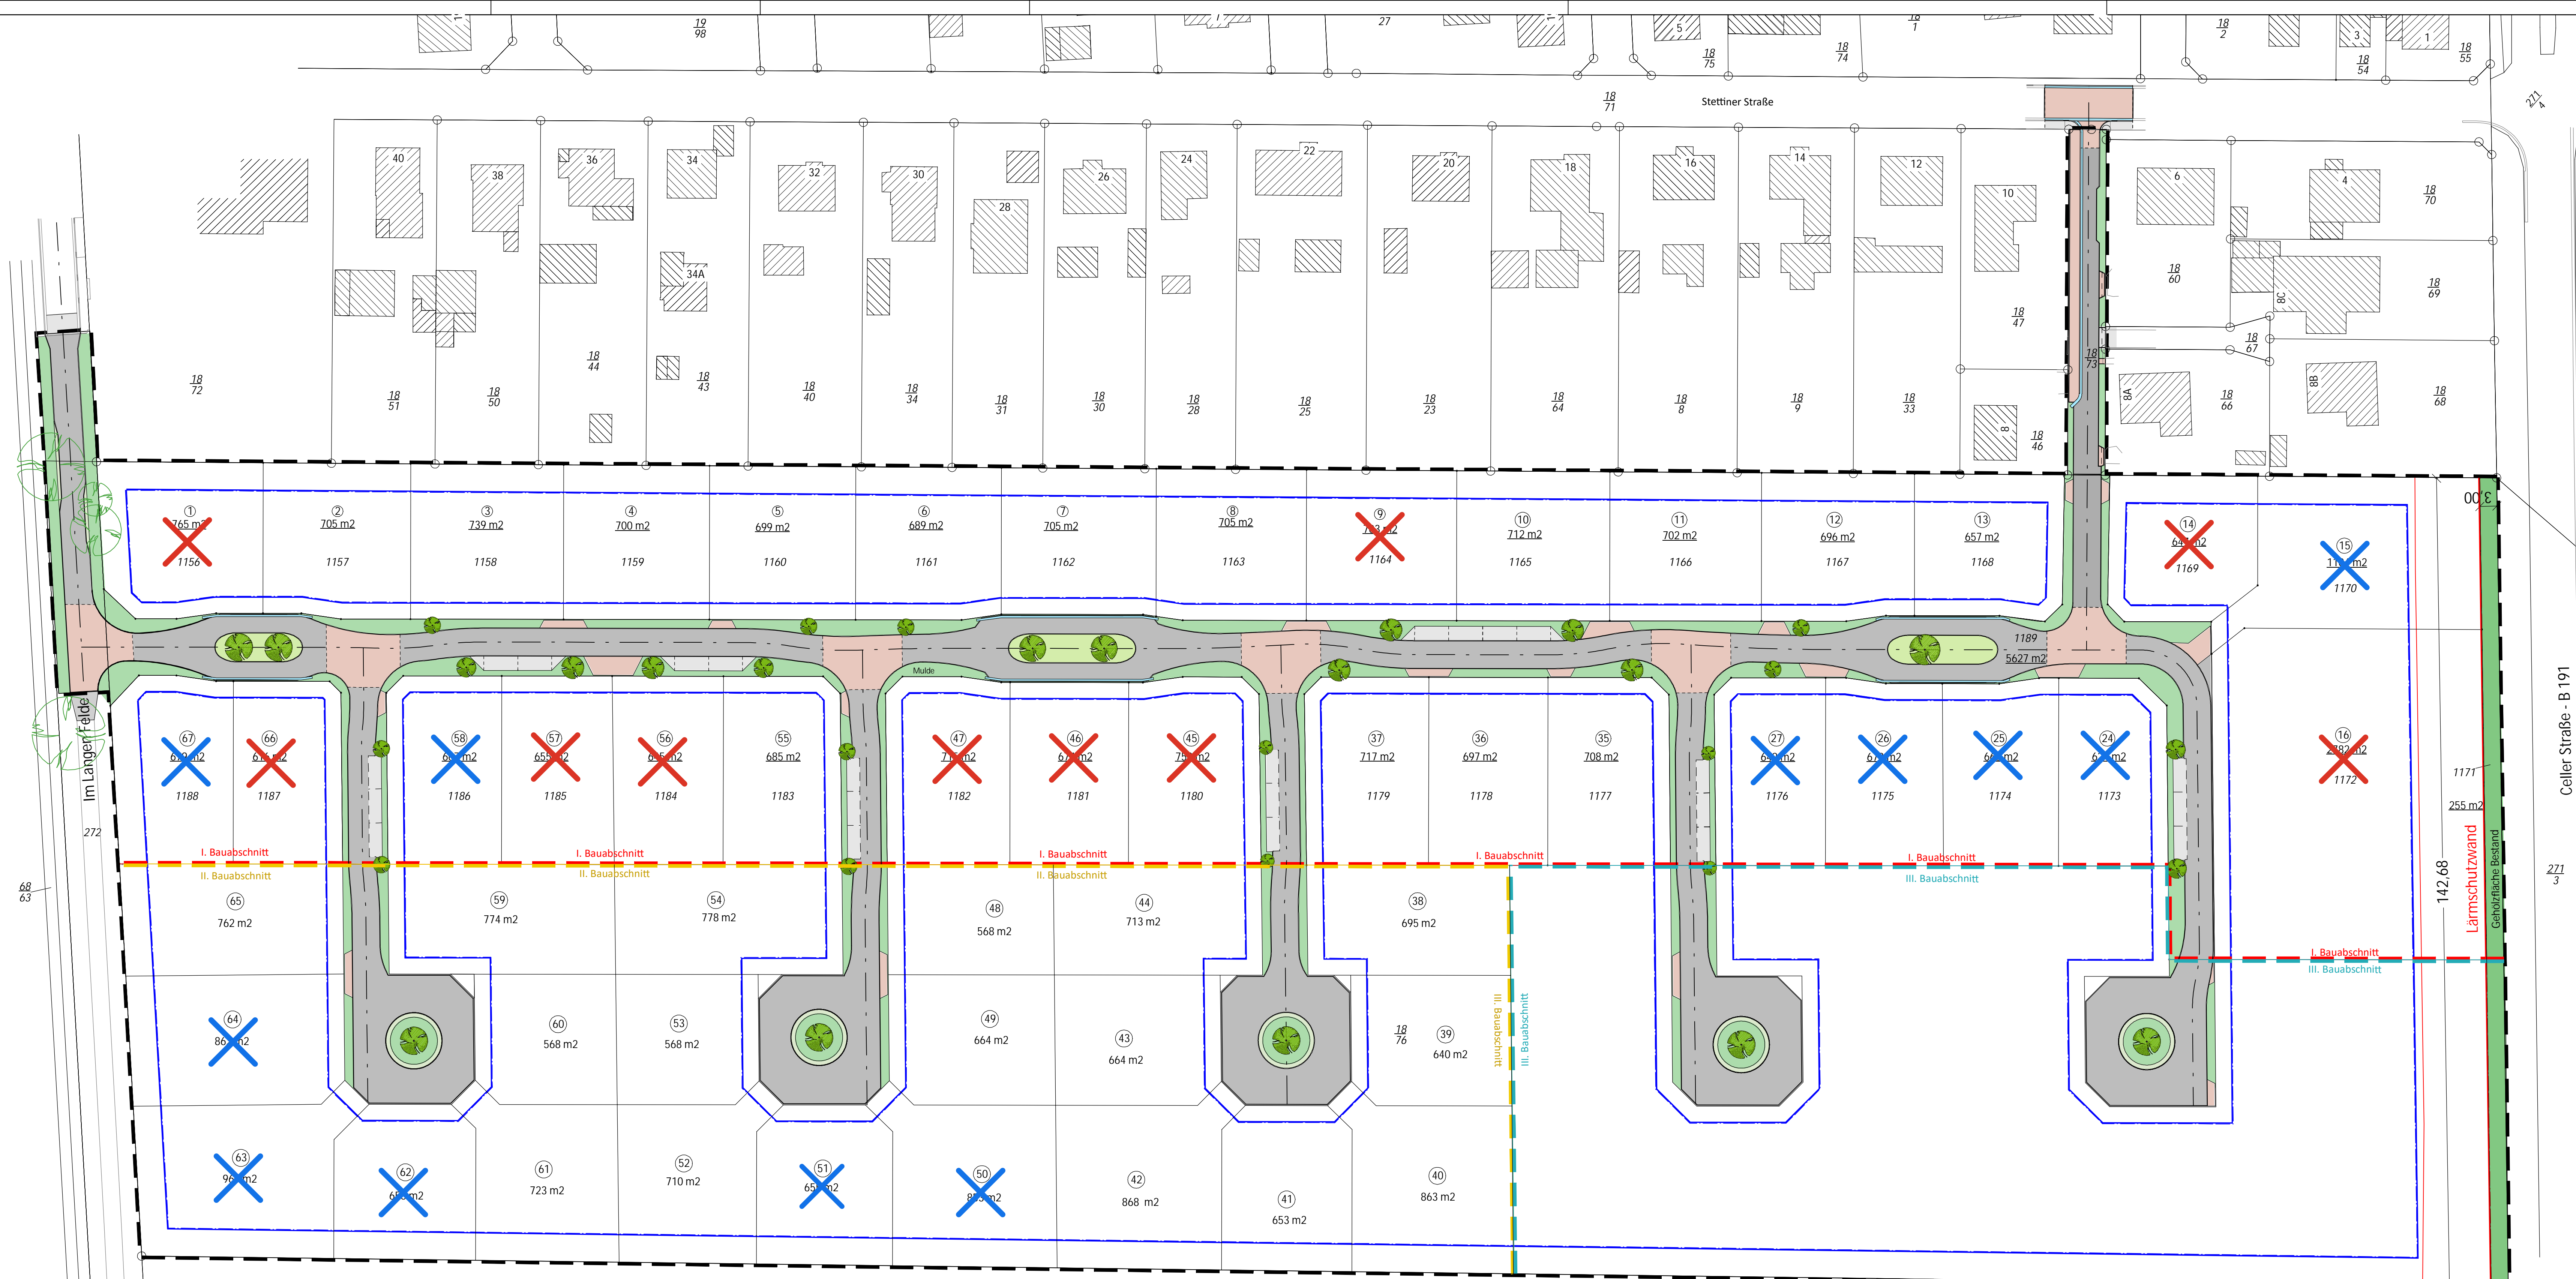

X = verkauft

X = reserviert

20,00
Bauverbotszone

Zeichenerklärung

Bestand / Vermessung

- Mauer
- Zaun
- Mauer m. Zaun
- Böschung
- Baum
- Schalnkasten
- Oberflurhydrant
- Unterflurhydrant
- Fahnenmast
- Gittermast
- Hohobolten
- Sitzbank
- Abfallkorb
- Hecke
- Busch
- Geländehöhen
- Wasserspiegel
- Zufahrt / Zugang
- Holzmast
- Stahlbetonmast
- Merkstein
- Hochspannungstg.
- RW - Auslauf
- Strassenablauf
- Schieber
- Hausanschlußventil
- Findling
- Richtungswieser
- Hinweistafel
- Ortschild
- Verkehrsschild
- Verkehrssampel
- Haltestelle
- Leuchte
- Schacht
- Polygonpunkt m. Nr.
- Ortsdurchfahrtsstein
- Absenker / Abs.
- Hochbord
- Tiefbord
- Rundbord
- Rasenbord
- Flachbord

Bestand Leitungen

- Hochspannung
- Mittelspannung
- Niederspannung
- Deutsche Telekom
- Kabel Deutschland
- Leerrohr/Schutzrohr
- Gasleitung
- Brauchwasser
- Fernmeldeleitung
- Druckrohrleitung
- Fernwärme
- Beleuchtung
- Drainage
- SW - Kanal
- RW - Kanal
- MW - Kanal

Planung

- Neubau
- Höhen
- Rückbau
- Zaun
- Winkelstütze
- Baum
- Straßenablauf
- Hecke
- Mauer
- Grundstückzufahrt
- Poller
- Abfallkorb
- Sitzbank
- Leuchte
- Absenker / Abs.
- Hochbord
- Tiefbord
- Rundbord
- Rasenbord
- Flachbord
- Beleuchtung
- SW - Kanal
- RW - Kanal
- MW - Kanal
- Versorgungstrasse
- Kalte Nahwärme
- Grundstücke
- Sonden (S4 Stück)
- gelte Nahwärme
- Sonden

Planung Oberflächen

- Pflaster (rot)
- Pflaster (braun)
- Pflaster (grau)
- Pflaster (anthrazit)
- Naturstein-Groß
- Naturstein-Klein
- Asphalt
- Rasenfugenpflaster
- Cosse/Rinne
- Beton
- Schotterrasen
- Mulde
- Grünfläche
- Böschung
- Wasserfläche
- Schotter
- Gebaude
- Bankett

Grundplan (ALK)

- Gemarkungsgrenze
- Gemeindegrenze
- Furtergrenze
- Furstrg. vermark.
- Furstrg. unvermark.

Quelle: Auszug aus den Geobasisdaten der Niedersächsischen Vermessungs- und Katasterverwaltung

Alle in dem Plan eingetragenen Leitungen sind nach erfolgreicher Abstimmung mit dem Leitungsträger vor Ort zu überprüfen. Die Angaben der Art, Lage, Dimension, Verlegeart und des Materials sind unverbindlich.

b	Ergänzung Bauabschnitt II.	26.02.2025	Uz/Uz
a	Erstausgabe	24.04.2024	Uz/Uz
Index	Beschreibung	Datum	bearb./gez.

Ing.-Ges. Heidt + Peters mbH

Erschließung B-Plan Nr. 4
"Im Scheuer Felde" in Eschede

**Ausführungsplanung
Städtebaulicher Entwurf
Lageplan**

aufgestellt: Ing.-Ges. Heidt + Peters mbH Ingenieurgesellschaft Heidt + Peters mbH	Maßstab: 1:500 bearbeitet: D. Uzar gezeichnet: D. Uzar
21174-50-LP01-S012-b <small>UPM GKS GKT lokal</small> <small>Grundplan: Lu/En Höhensystem: DHHN 16</small>	